

LOT ET GARONNE
SYNDICAT DÉPARTEMENTAL EAU 47
Communes de Montoyat, Lunel,
Montempan-Libos, Saint-Vincent,
Condarcques



ÉTUDE DIAGNOSTIQUE
DU RÉSEAU D'ASSAINISSEMENT
COLLECTIF

CARTE DES TECHNIQUES
DE TRAITEMENT DES
Eaux Usées
Commune de Montempan-Libos
(Assainissement collectif
et non collectif)



1/1

Version du 27/08/18
Sébastien COLLAUD

Référence : 030118-201

Intitulé : A


Chargé de document

(Date : 1/2020)



Agence de l'Eau

- Légende**
- Technique d'assainissement des eaux usées
 - Zone en assainissement collectif
 - Zone en assainissement non collectif
 - Non assaini
 - Canalisation générale pour eaux (hors séparat)
 - Canalisation sous pression (effluent)
 - Canalisation générale pour eaux et eaux pluviales (hors séparat)

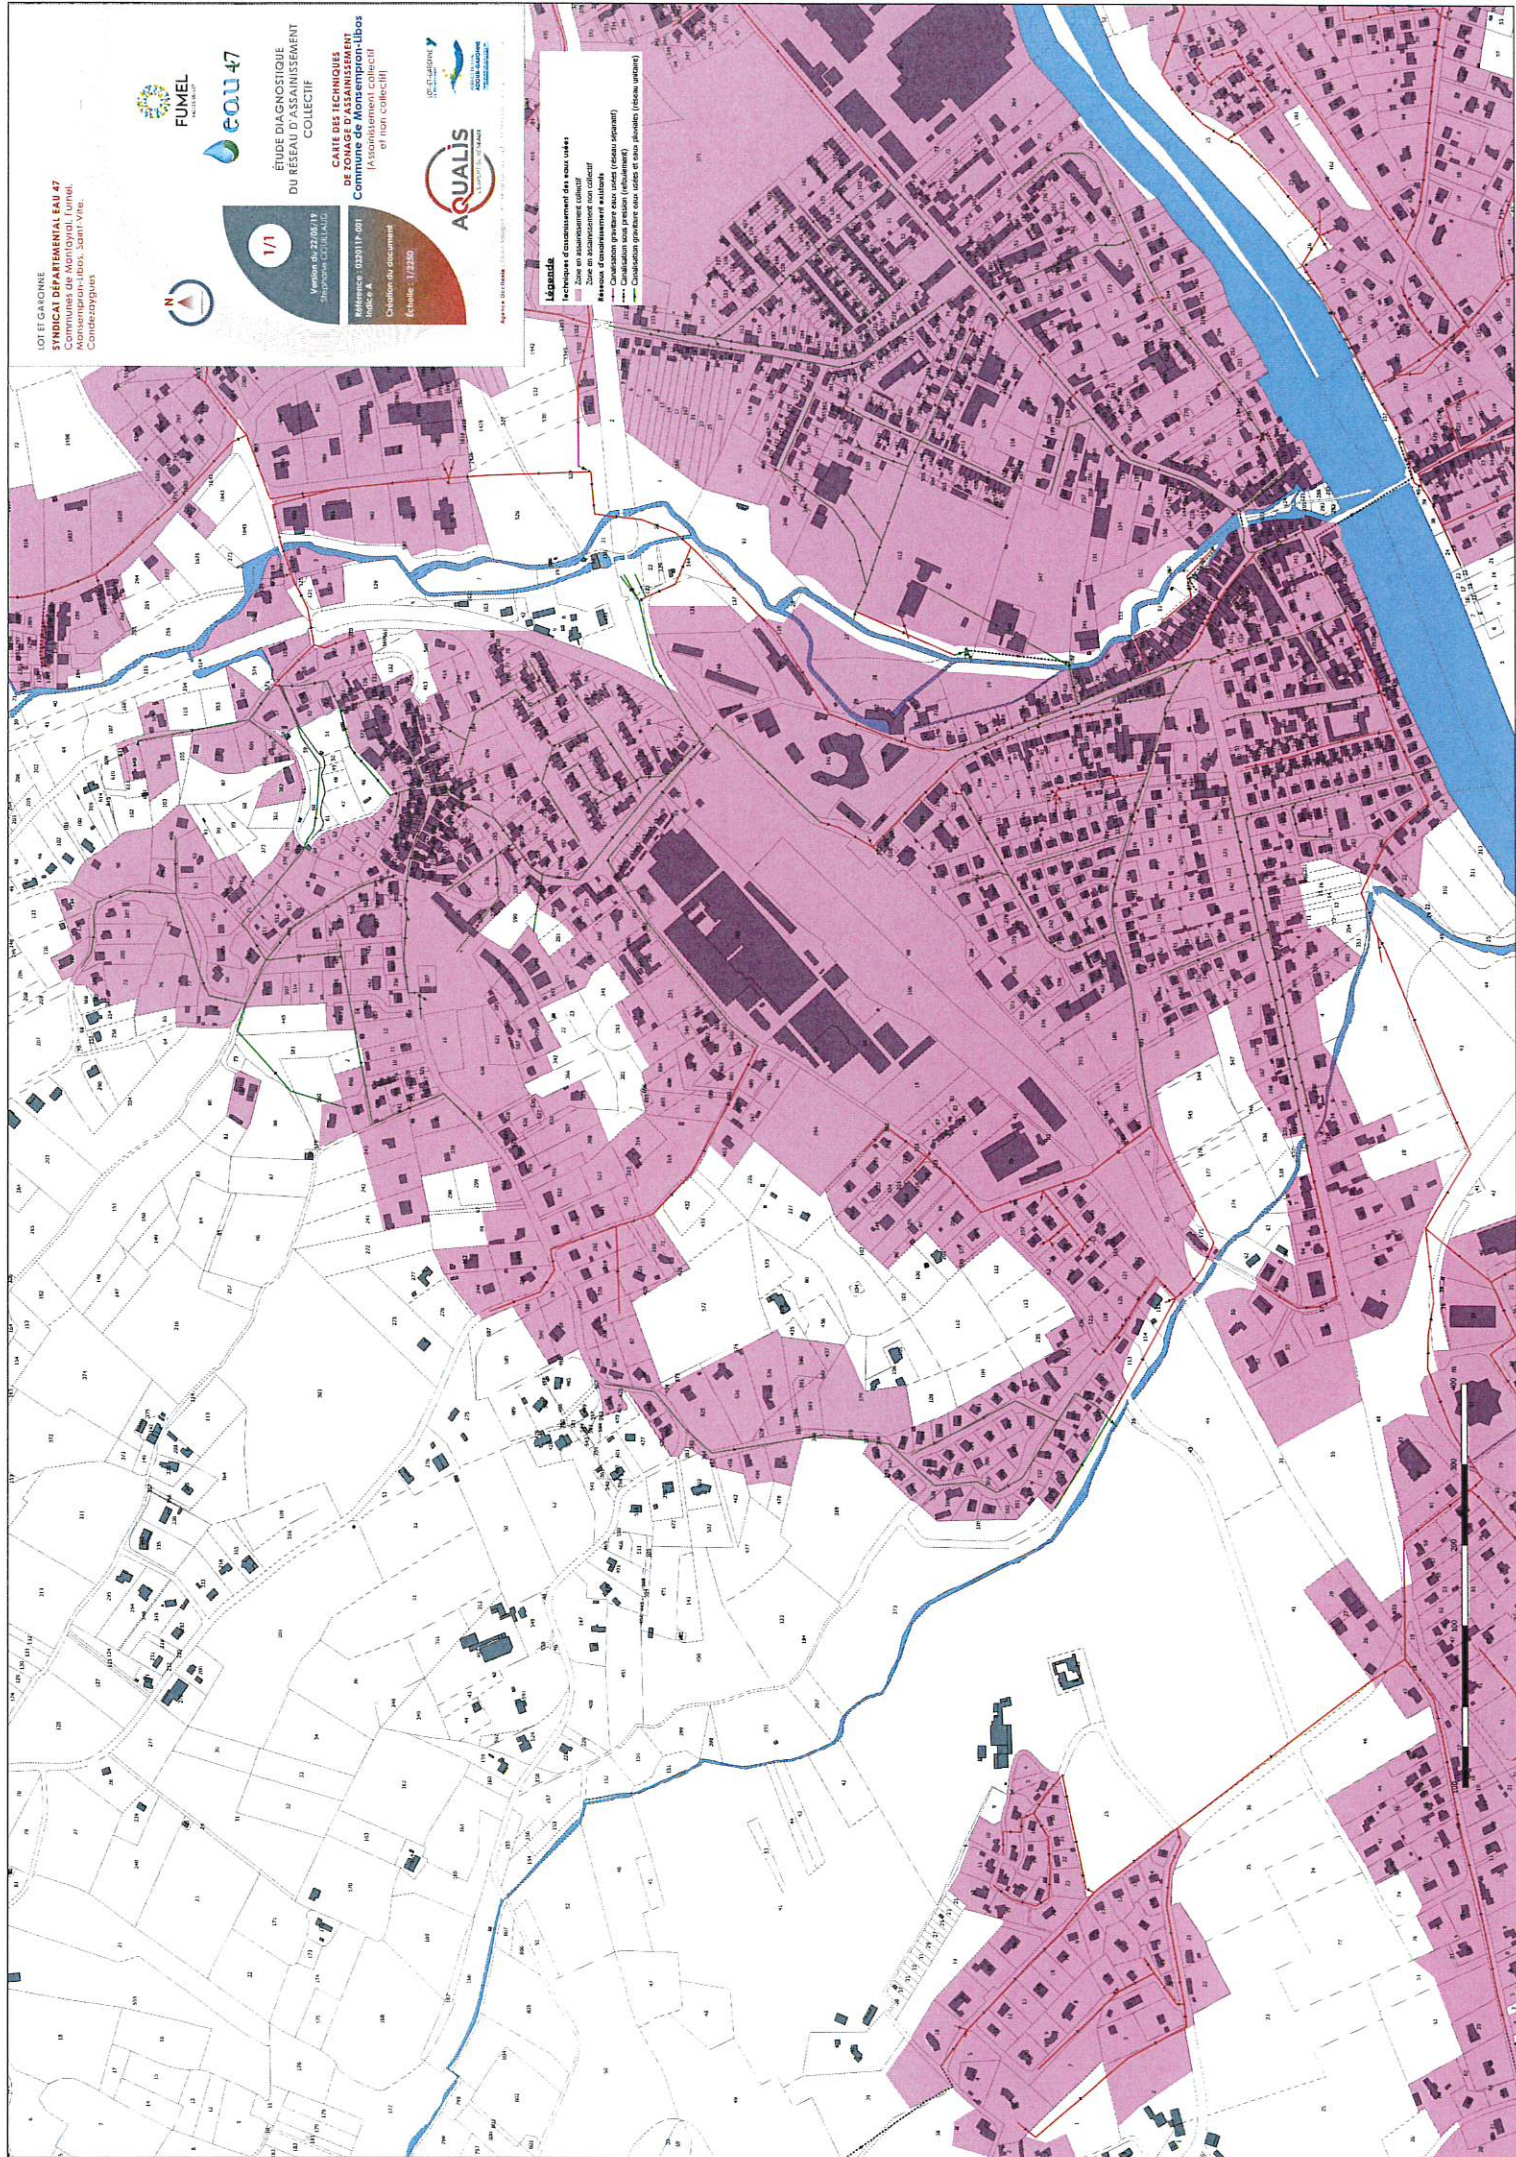

LOI ET GARONNE
SYNDICAT DÉPARTEMENTAL SAI 47
Communes de Montoydi, Lunel,
Montepion-Labos, Saint-Véz,
Contrepeyran



ÉTUDE DIAGNOSTIQUE
DU RÉSEAU D'ASSAINISSEMENT
COLLECTIF

1/1

Versant 19-22-25-19
du plan de zonage

CARTE DES TECHNIQUES
DE TONAGE D'ASSAINISSEMENT
Commune de Montoydi
(Assainissement collectif
et non collectif)


Révision : 09/2017 F-001
Création du document
Échelle : 1:4000




Agence de l'Eau Garonne
17, rue de la République, 31000 Toulouse
Tél : 05 61 21 11 11 - Fax : 05 61 21 11 12
www.agence-eau-garonne.fr

Légende

- Zone en assainissement des eaux usées
- Zone en assainissement collectif
- Zone en assainissement non collectif
- Parcelles d'assainissement existantes
- Parcelles d'assainissement à créer (zone non servie)
- Parcelles non servies (collectif)
- Parcelles non servies (non collectif)
- Parcelles gratuites non servies d'eau pluviale (zone urbaine)

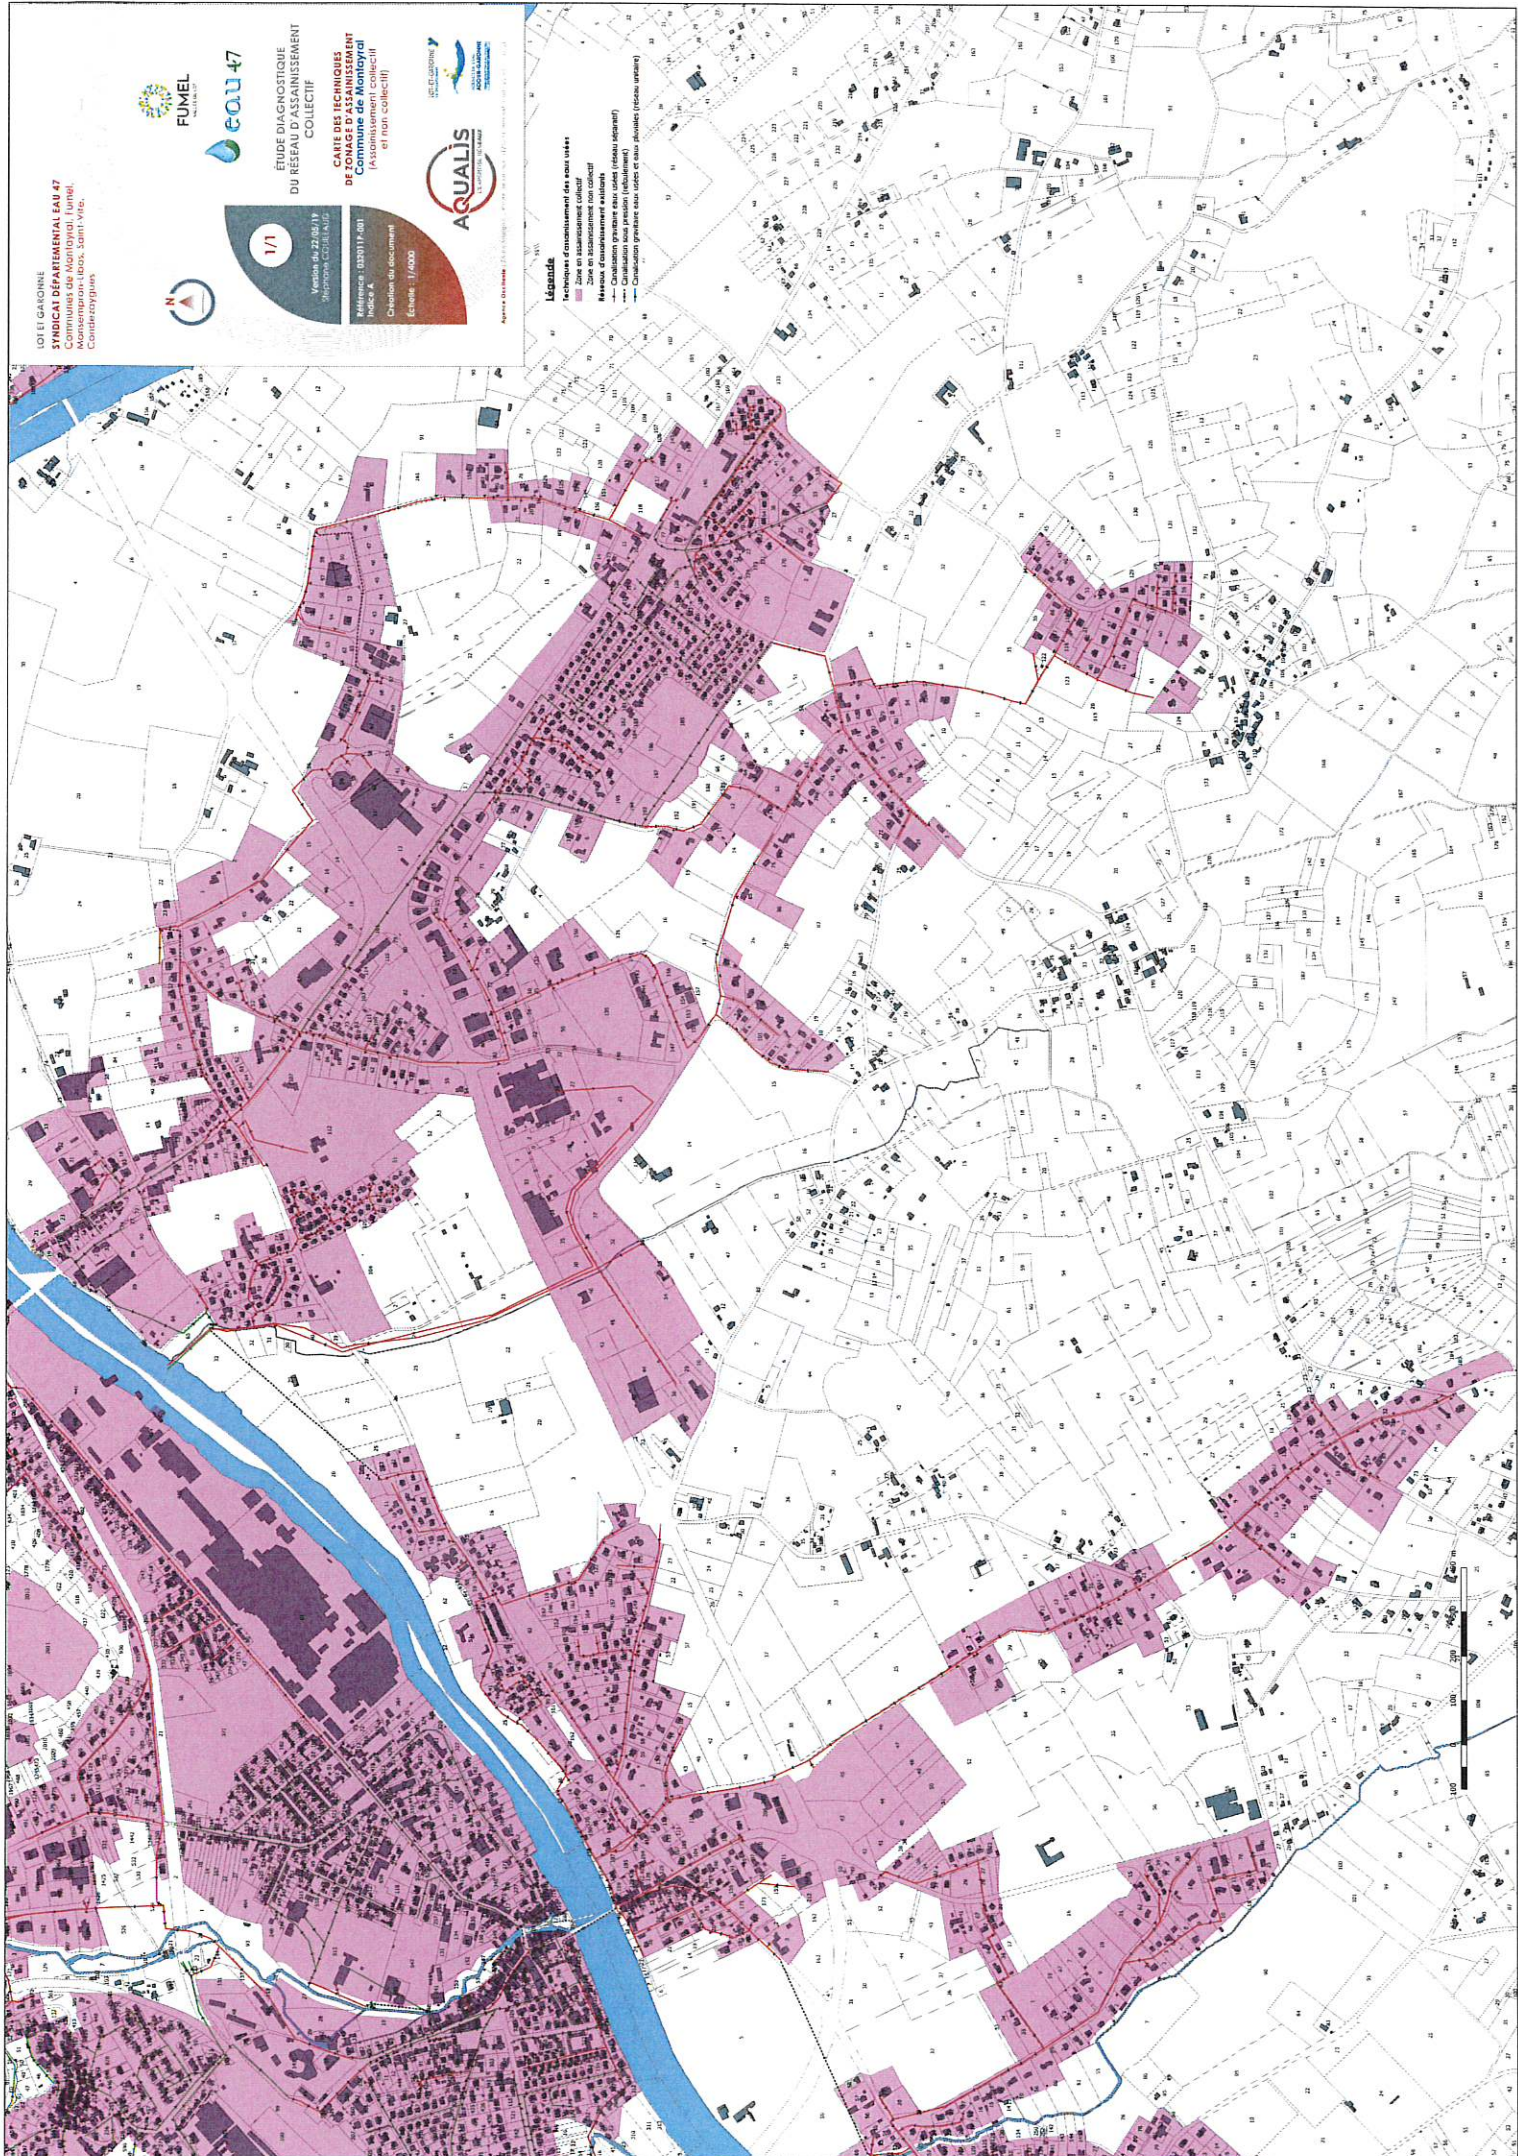

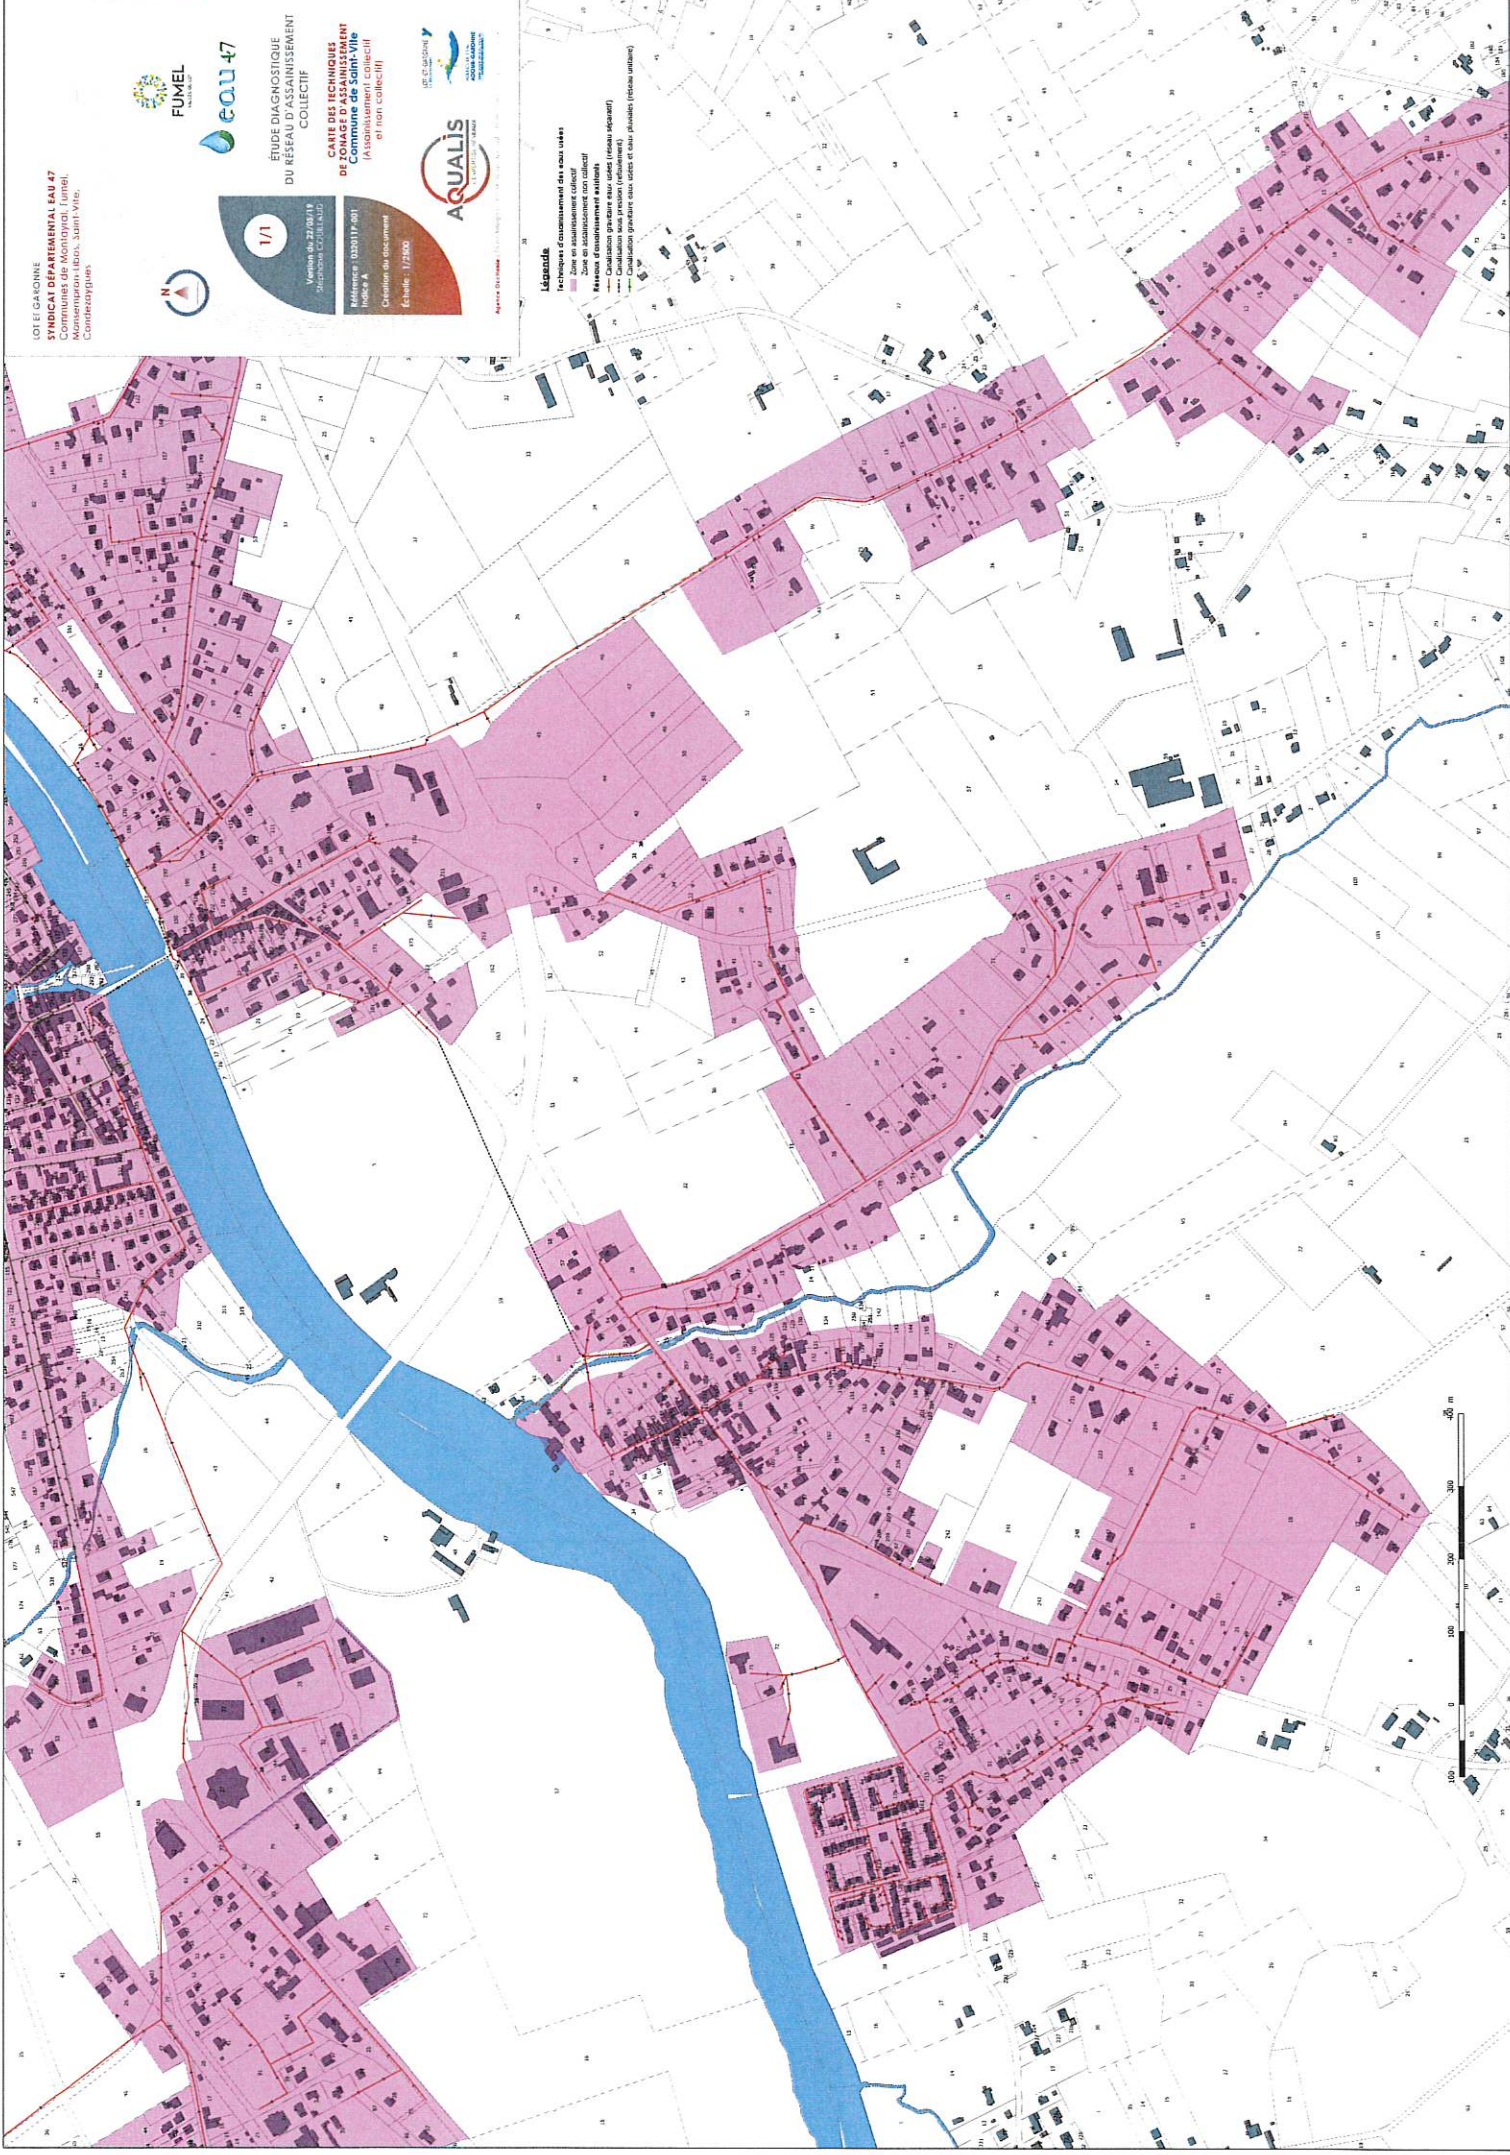

LOT ET GARONNE
SYNDICAT DÉPARTEMENTAL EAU 47
Communes de Montoyot, Lunel,
Monsieur-Est, Saint-Vite,
Coudrayville



ETUDE DIAGNOSTIQUE
DU RÉSEAU D'ASSAINISSEMENT
COLLECTIF

CARTE DES TECHNIQUES
DE RACCORDEMENT
Commune de Saint-Vite
(Assainissement collectif
et non collectif)

1/1
Version du 23/03/18
Dépêche ECD/EDD

Référence : 03011P-001
Index A
Création du document
Échelle : 1/2500



LOT ET GARONNE
SYNDICAT DÉPARTEMENTAL EAU 47
Communes de Montoyot, Lunel,
Monsieur-Est, Saint-Vite,
Coudrayville

Légende

- Techniques d'assainissement des eaux usées
- Zone de raccordement collectif
- Zone de raccordement individuel
- Réseau d'assainissement collectif
- Canalisation générale eaux usées (réseau séparatif)
- Canalisation sous pression (collectifs)
- Canalisation générale eaux usées et eaux pluviales (réseau unitaire)

