


AR Prefecture

047-254702491-20241128-24_063_B-AU

Reçu le 06/12/2024

Publié le 06/12/2024

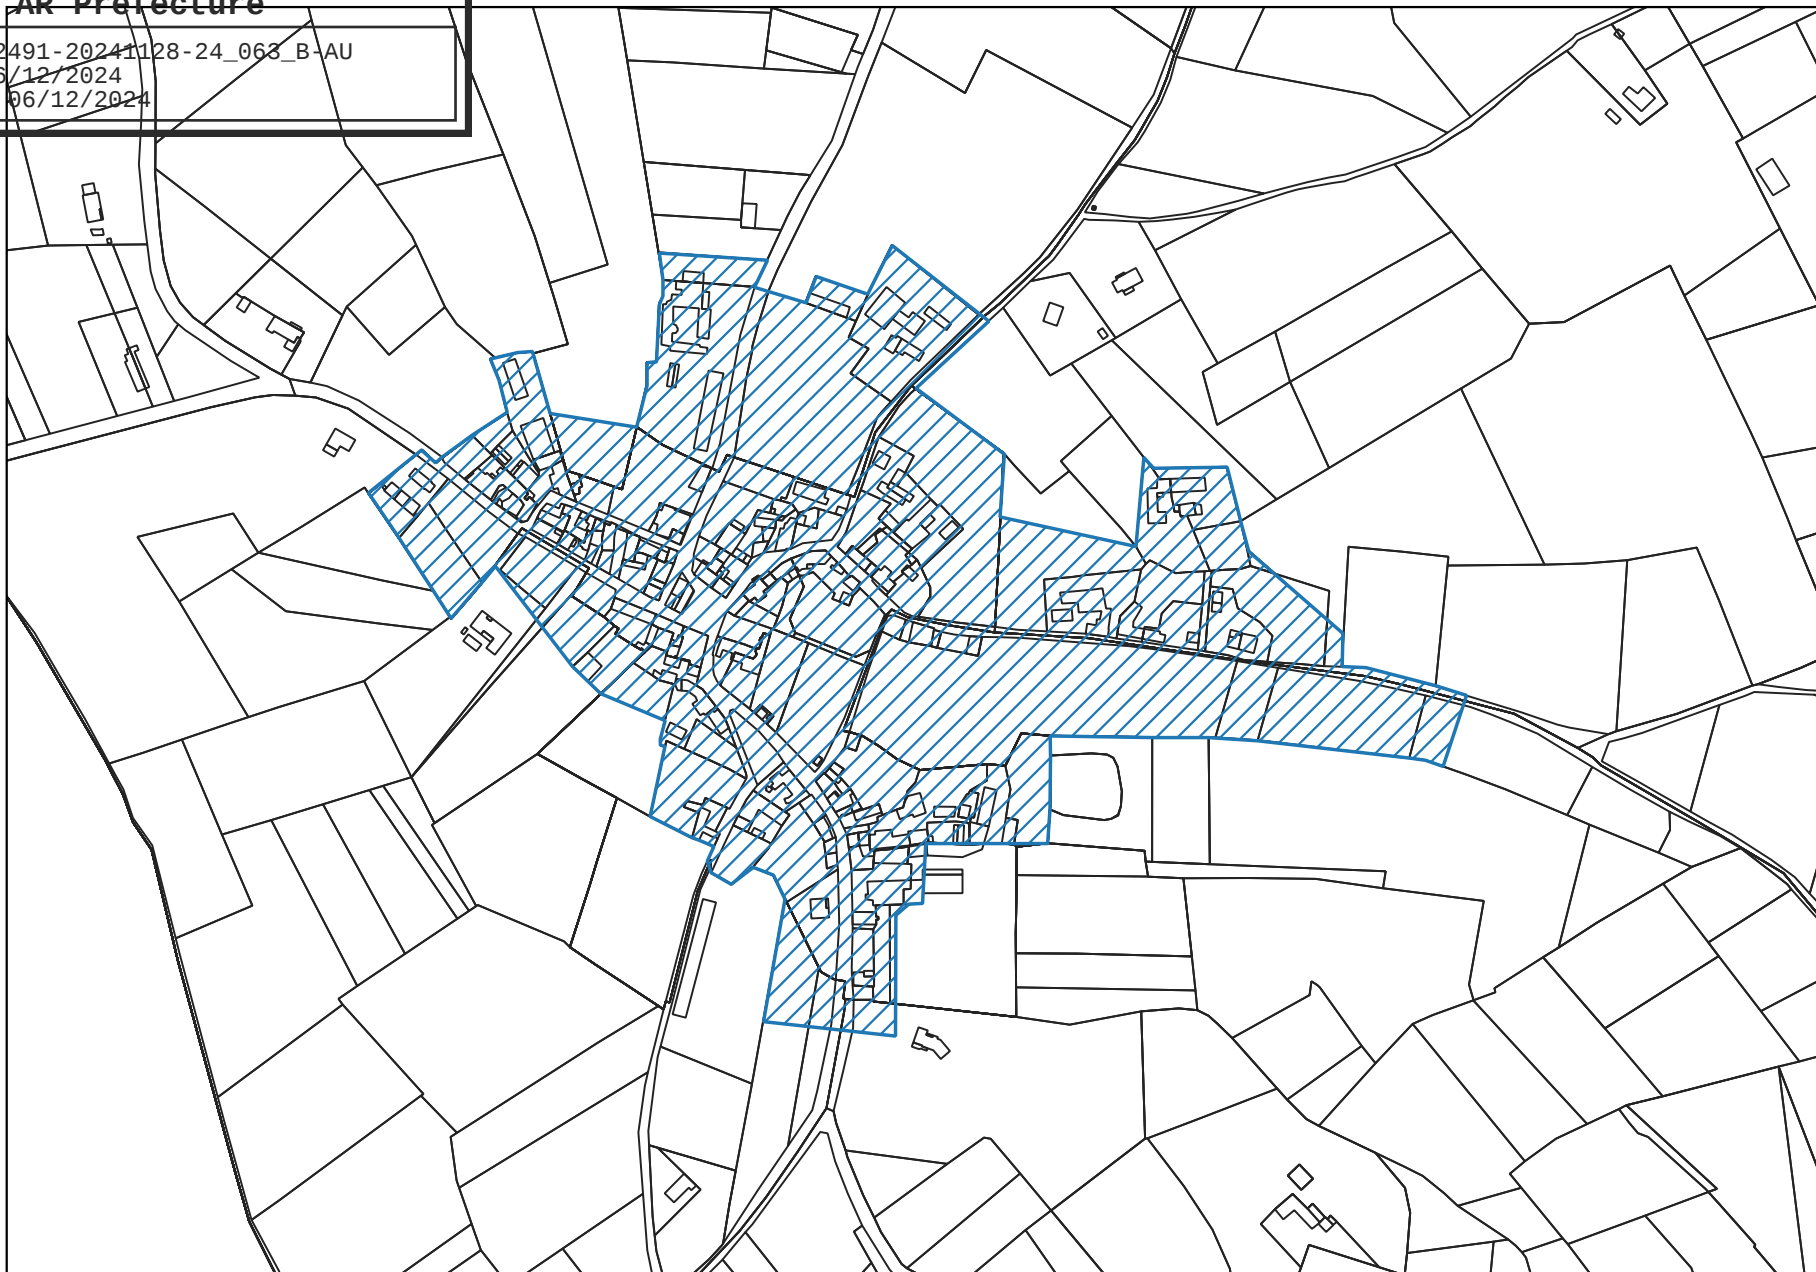

 Zone d'assainissement collectif

Fait le : 09/04/2024

Echelle : 1 / 4500

Commune de Blanquefort-sur-Briolance
Zonage d'assainissement - 2024

Secteur de La Sauvetat de Blanquefort




SYNDICAT DÉPARTEMENTAL D'ADDUCTION
D'EAU POTABLE ET D'ASSAINISSEMENT
DE LOT-ET-GARONNE

AR Prefecture

047-254702491-20241128-24_063_B-AU

Reçu le 06/12/2024

Publié le 06/12/2024

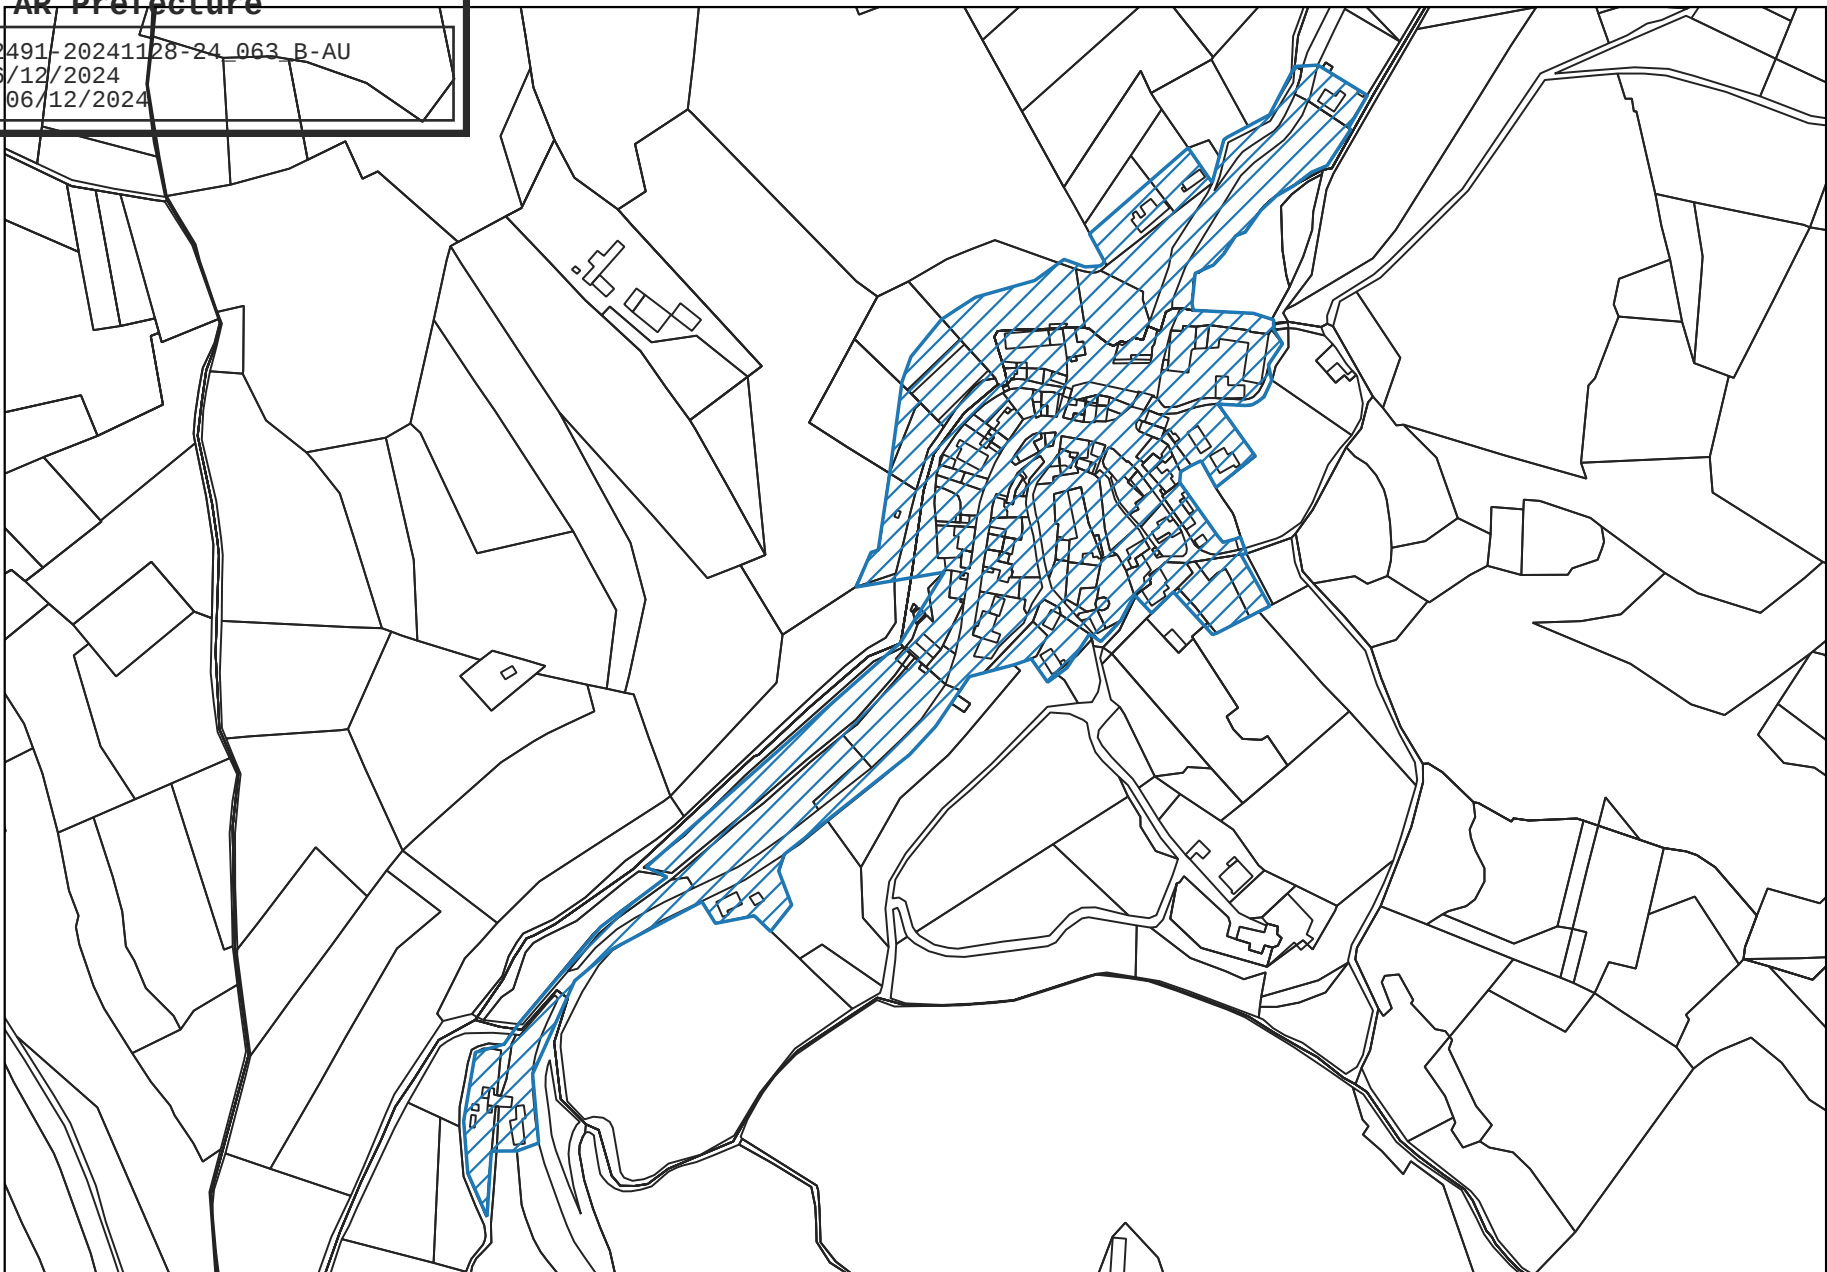

 Zone d'assainissement collectif

Fait le : 09/04/2024

Echelle : 1 / 4500

Commune de Blanquefort-sur-Briolance
Zonage d'assainissement - 2024

Secteur de Bourg

AR - Prefecture

047-254702491-20241128-24_063_B-AU

Reçu le 06/12/2024

Publié le 06/12/2024



 Zone d'assainissement collectif

Fait le : 09/04/2024

Echelle : 1 / 4500

Commune de Blanquefort-sur-Briolance
Zonage d'assainissement - 2024

Secteur de Nogarède



SYNDICAT DÉPARTEMENTAL D'ADDITION
D'EAU POTABLE ET D'ASSAINISSEMENT
DE LOT-ET-GARONNE

AR Prefecture

047-254702491-20241128-24_063_B-AU

Reçu le 06/12/2024

Publié le 06/12/2024



Zone d'assainissement
collectif

Fait le : 09/04/2024

Echelle : 1 / 4500

Commune de Blanquefort-sur-Briolance
Zonage d'assainissement - 2024

Secteur de Saint Chaliès



SYNDICAT DÉPARTEMENTAL D'ADDUCTION
D'EAU POTABLE ET D'ASSAINISSEMENT
DE LOT-ET-GARONNE