

 Zone d'assainissement collectif

Fait le : 09/04/2024


Echelle : 1 / 4500

Commune de Blanquefort-sur-Briolance
Zonage d'assainissement - 2024

Secteur de La Sauvetat de Blanquefort



SYNDICAT DÉPARTEMENTAL D'ADDUCTION
D'EAU POTABLE ET D'ASSAINISSEMENT
DE LOT-ET-GARONNE

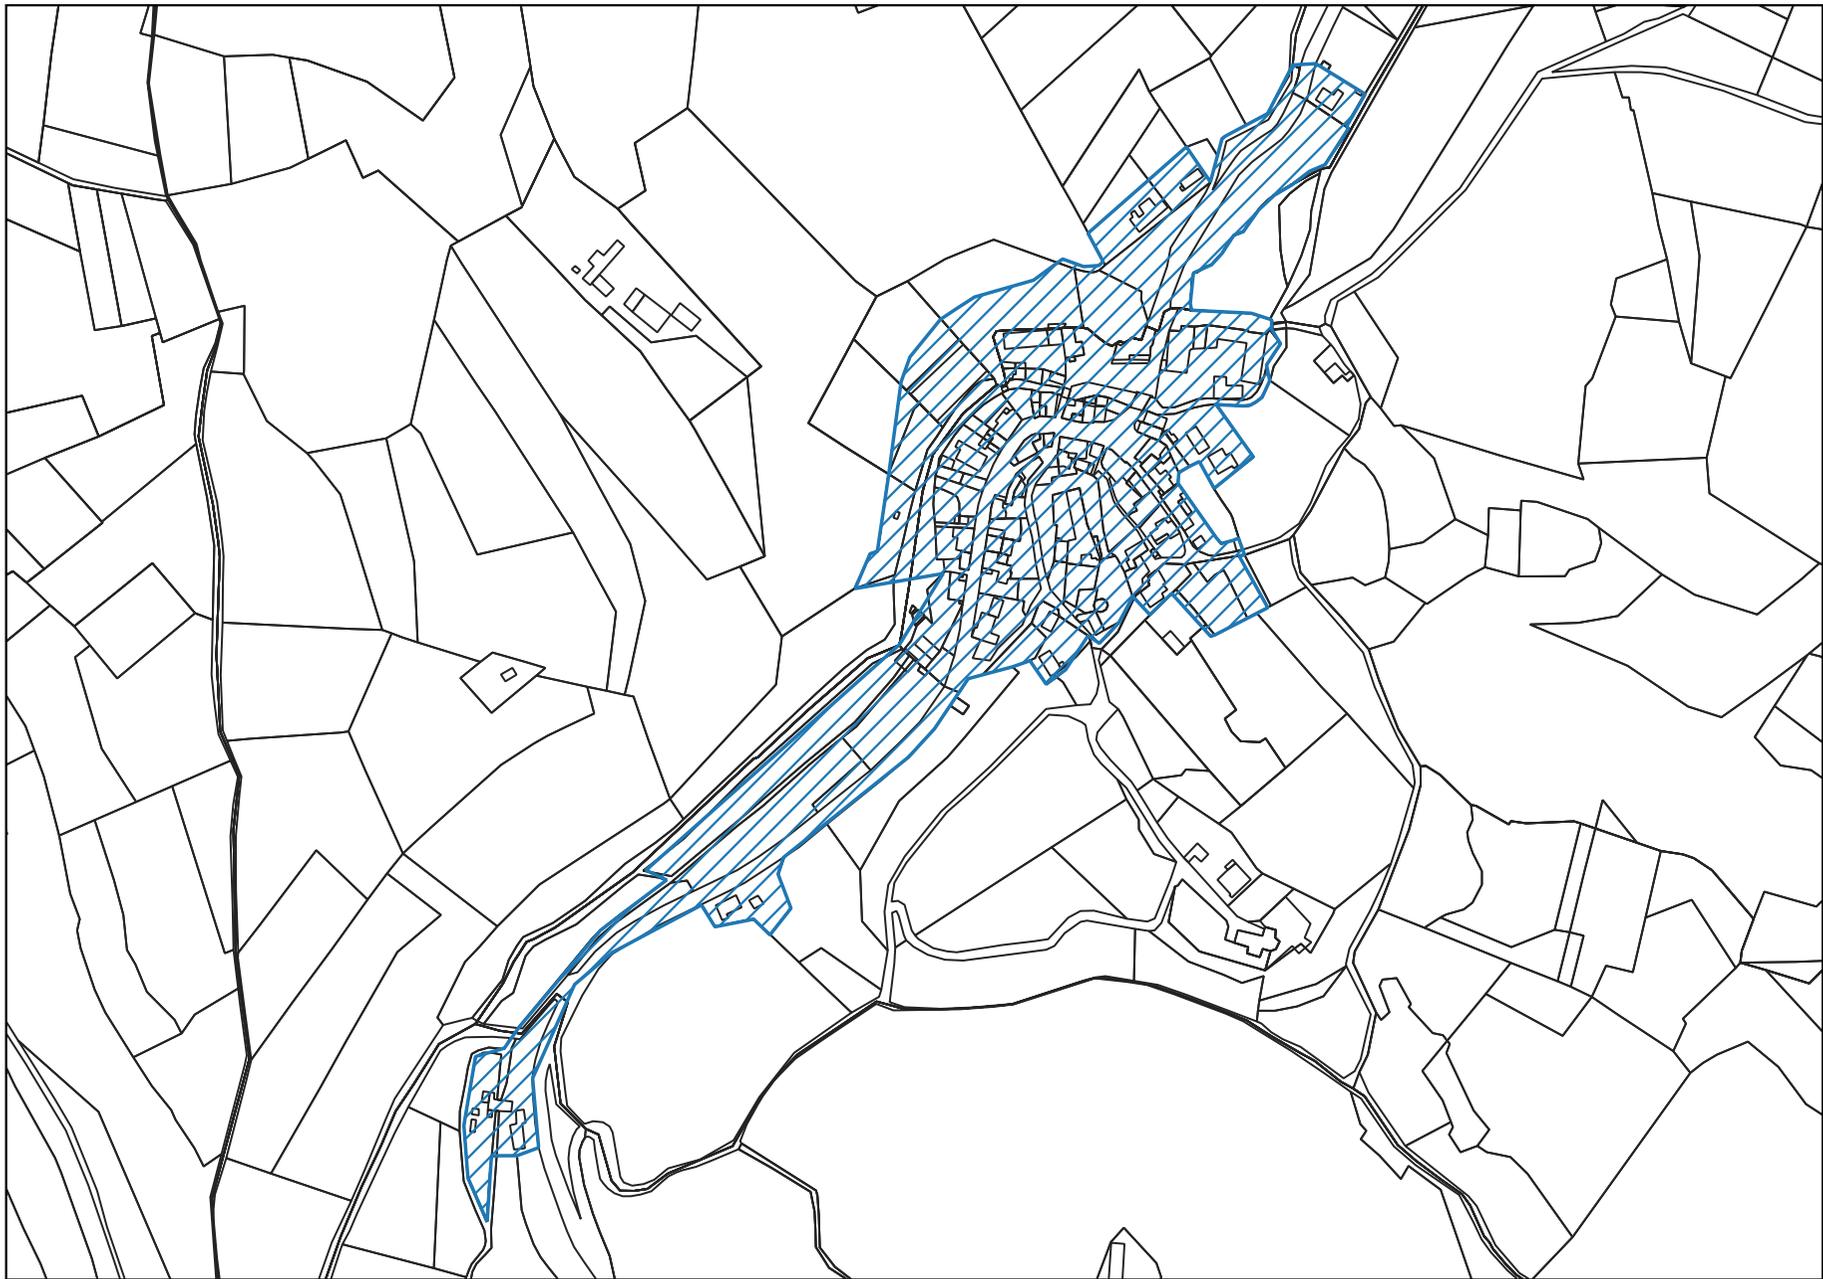

 Zone d'assainissement collectif
Fait le : 09/04/2024
Echelle : 1 / 4500

Commune de Blanquefort-sur-Briolance
Zonage d'assainissement - 2024

Secteur de Bourg



SYNDICAT DÉPARTEMENTAL D'ADDUCTION
D'EAU POTABLE ET D'ASSAINISSEMENT
DE LOT-ET-GARONNE



 Zone d'assainissement collectif
Fait le : 09/04/2024
Echelle : 1 / 4500

Commune de Blanquefort-sur-Briolance
Zonage d'assainissement - 2024

Secteur de Nogarède



SYNDICAT DÉPARTEMENTAL D'ADDUCTION
D'EAU POTABLE ET D'ASSAINISSEMENT
DE LOT-ET-GARONNE



 Zone d'assainissement collectif

Fait le : 09/04/2024

Echelle : 1 / 4500

Commune de Blanquefort-sur-Briolance
Zonage d'assainissement - 2024

Secteur de Saint Chaliès



SYNDICAT DÉPARTEMENTAL D'ADDITION
D'EAU POTABLE ET D'ASSAINISSEMENT
DE LOT-ET-GARONNE