



Fait le : 09/04/2024

Echelle : 1/5900


Commune de Saint-Front-sur-Lémance
Evolution du zonage d'assainissement - 2006 à 2024
Secteur : nord ouest



Fait le : 09/04/2024

Echelle : 1/5900


Commune de Saint-Front-sur-Lémance
Evolution du zonage d'assainissement - 2006 à 2024
Secteur : nord bourg

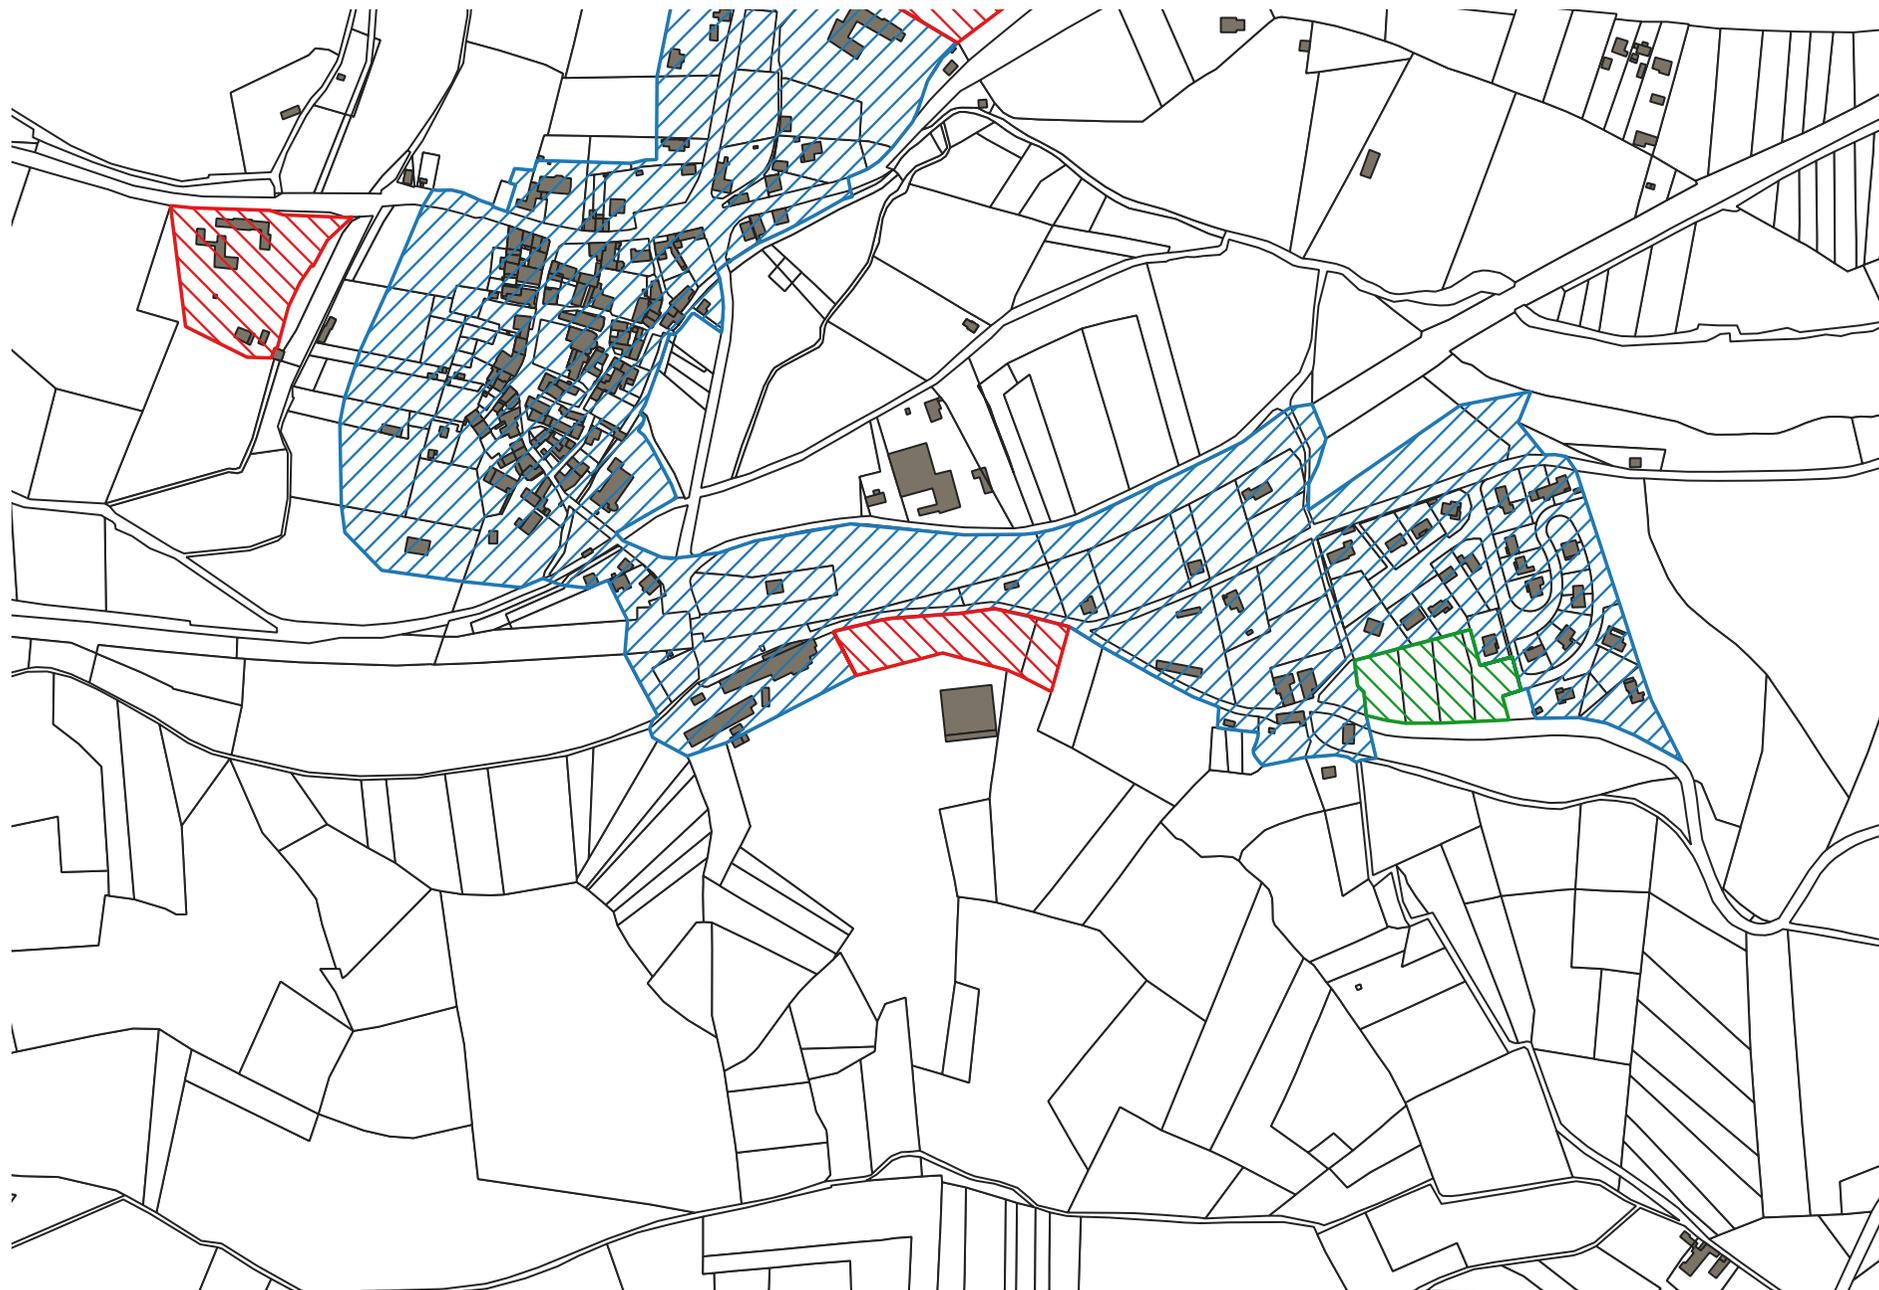

Fait le : 09/04/2024

Echelle : 1/5900


Commune de Saint-Front-sur-Lémance
Evolution du zonage d'assainissement - 2006 à 2024
Secteur : entrée usine

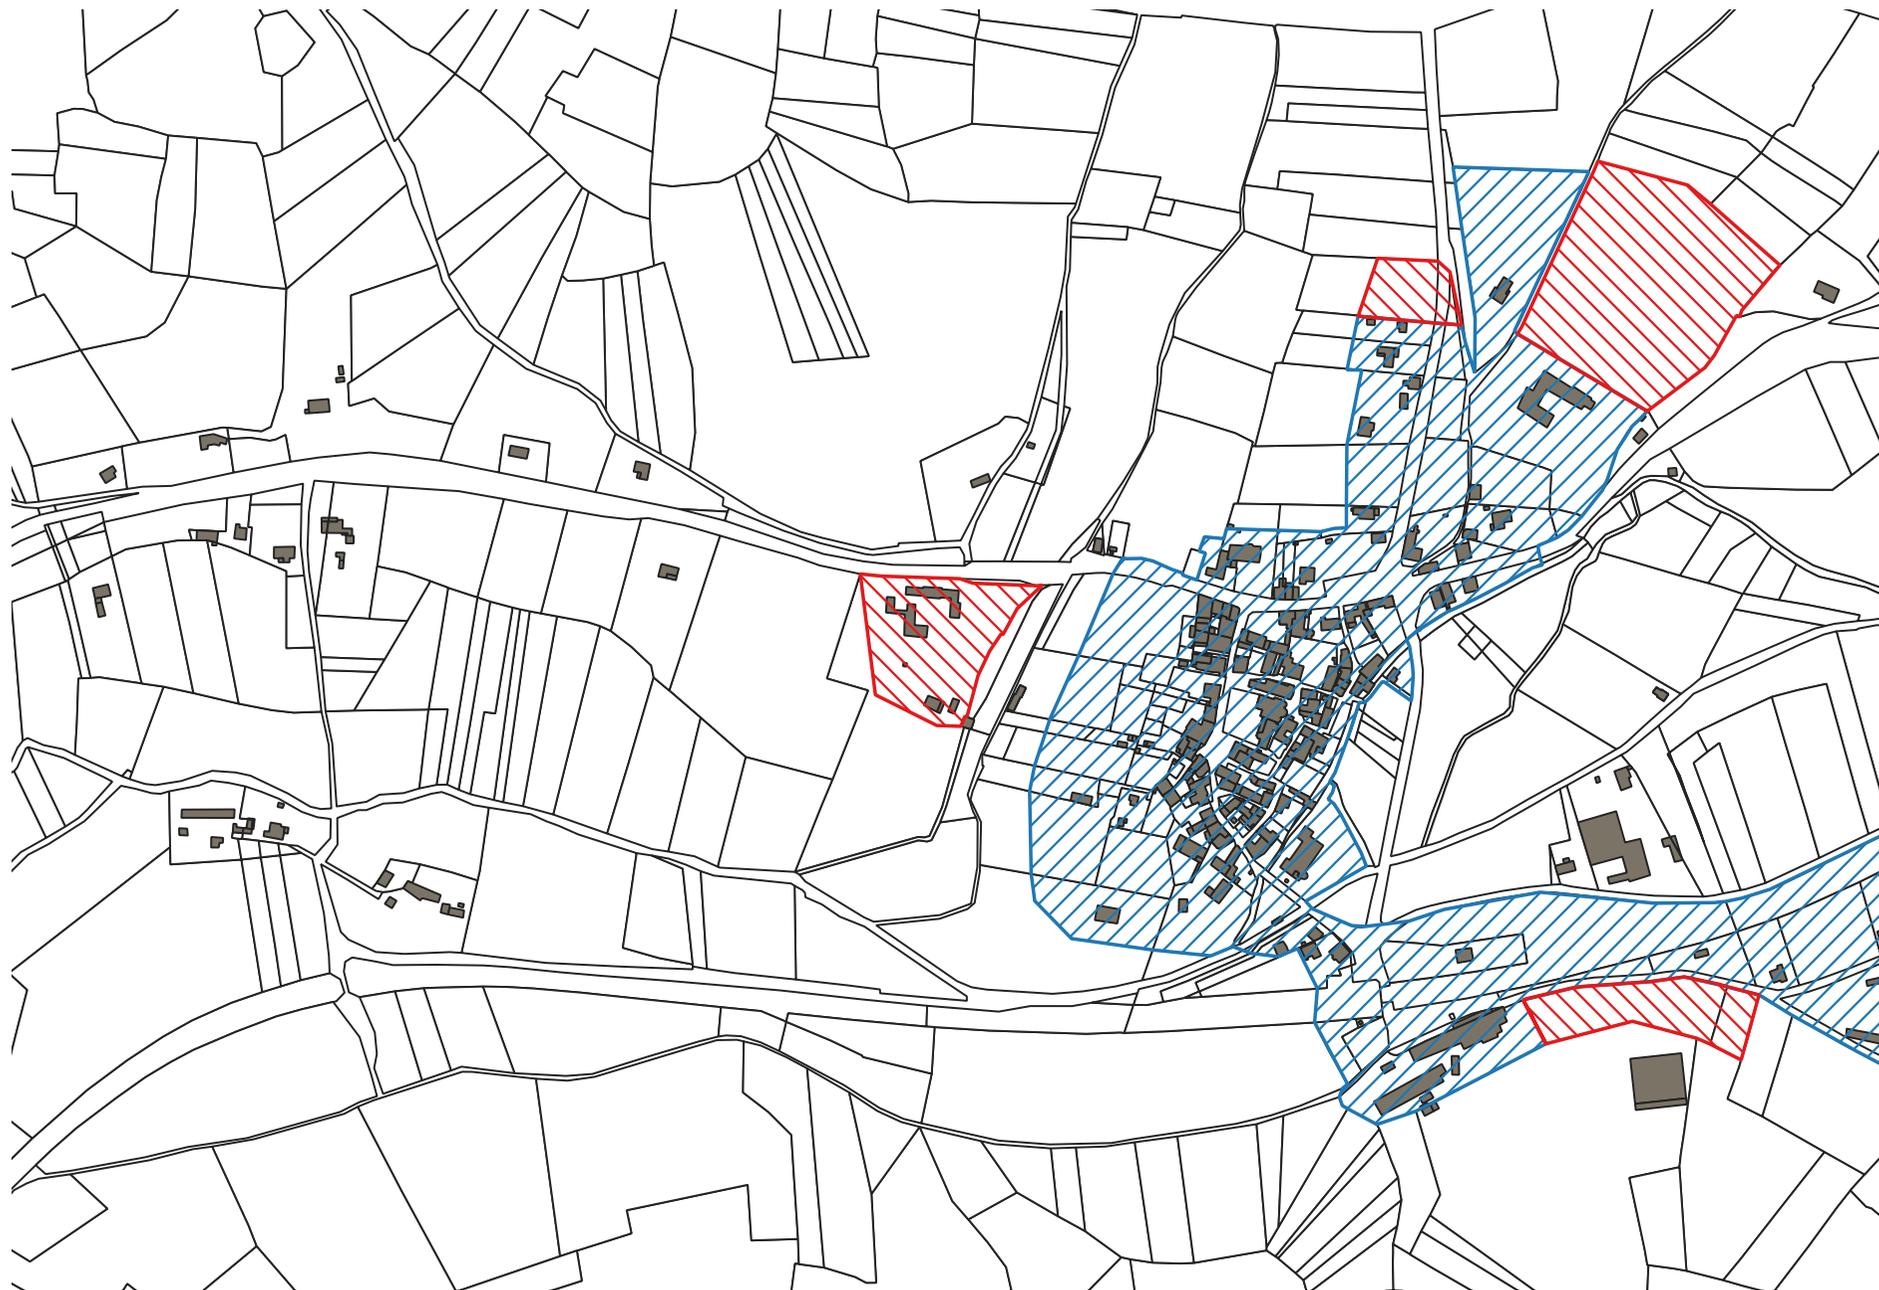

Fait le : 09/04/2024

Echelle : 1/5900

Commune de Saint-Front-sur-Lémance
Evolution du zonage d'assainissement - 2006 à 2024
Secteur : ouest bg

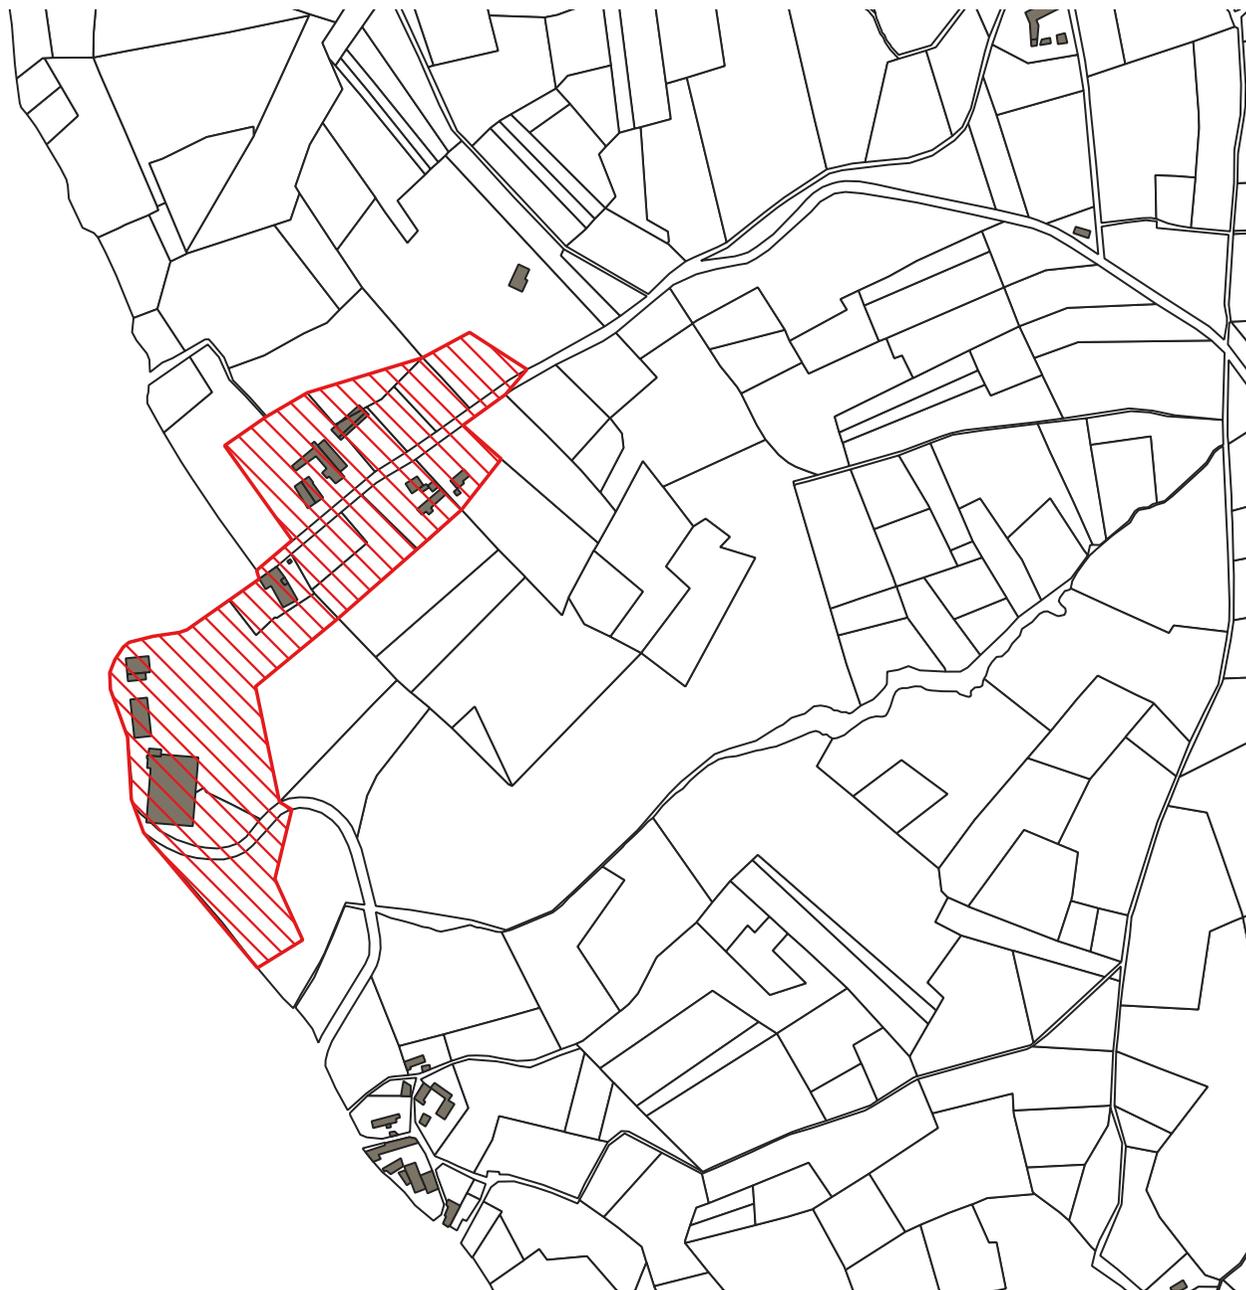

Fait le : 09/04/2024

Echelle : 1/5900

Commune de Saint-Front-sur-Lémance
Evolution du zonage d'assainissement - 2006 à 2024
Secteur : Péméja



Fait le : 09/04/2024

Echelle : 1/5900


Commune de Saint-Front-sur-Lémance
Evolution du zonage d'assainissement - 2006 à 2024
Secteur : Lastreilles



Fait le : 09/04/2024

Echelle : 1/5900

Commune de Saint-Front-sur-Lémance
Evolution du zonage d'assainissement - 2006 à 2024
Secteur : Bonaguil

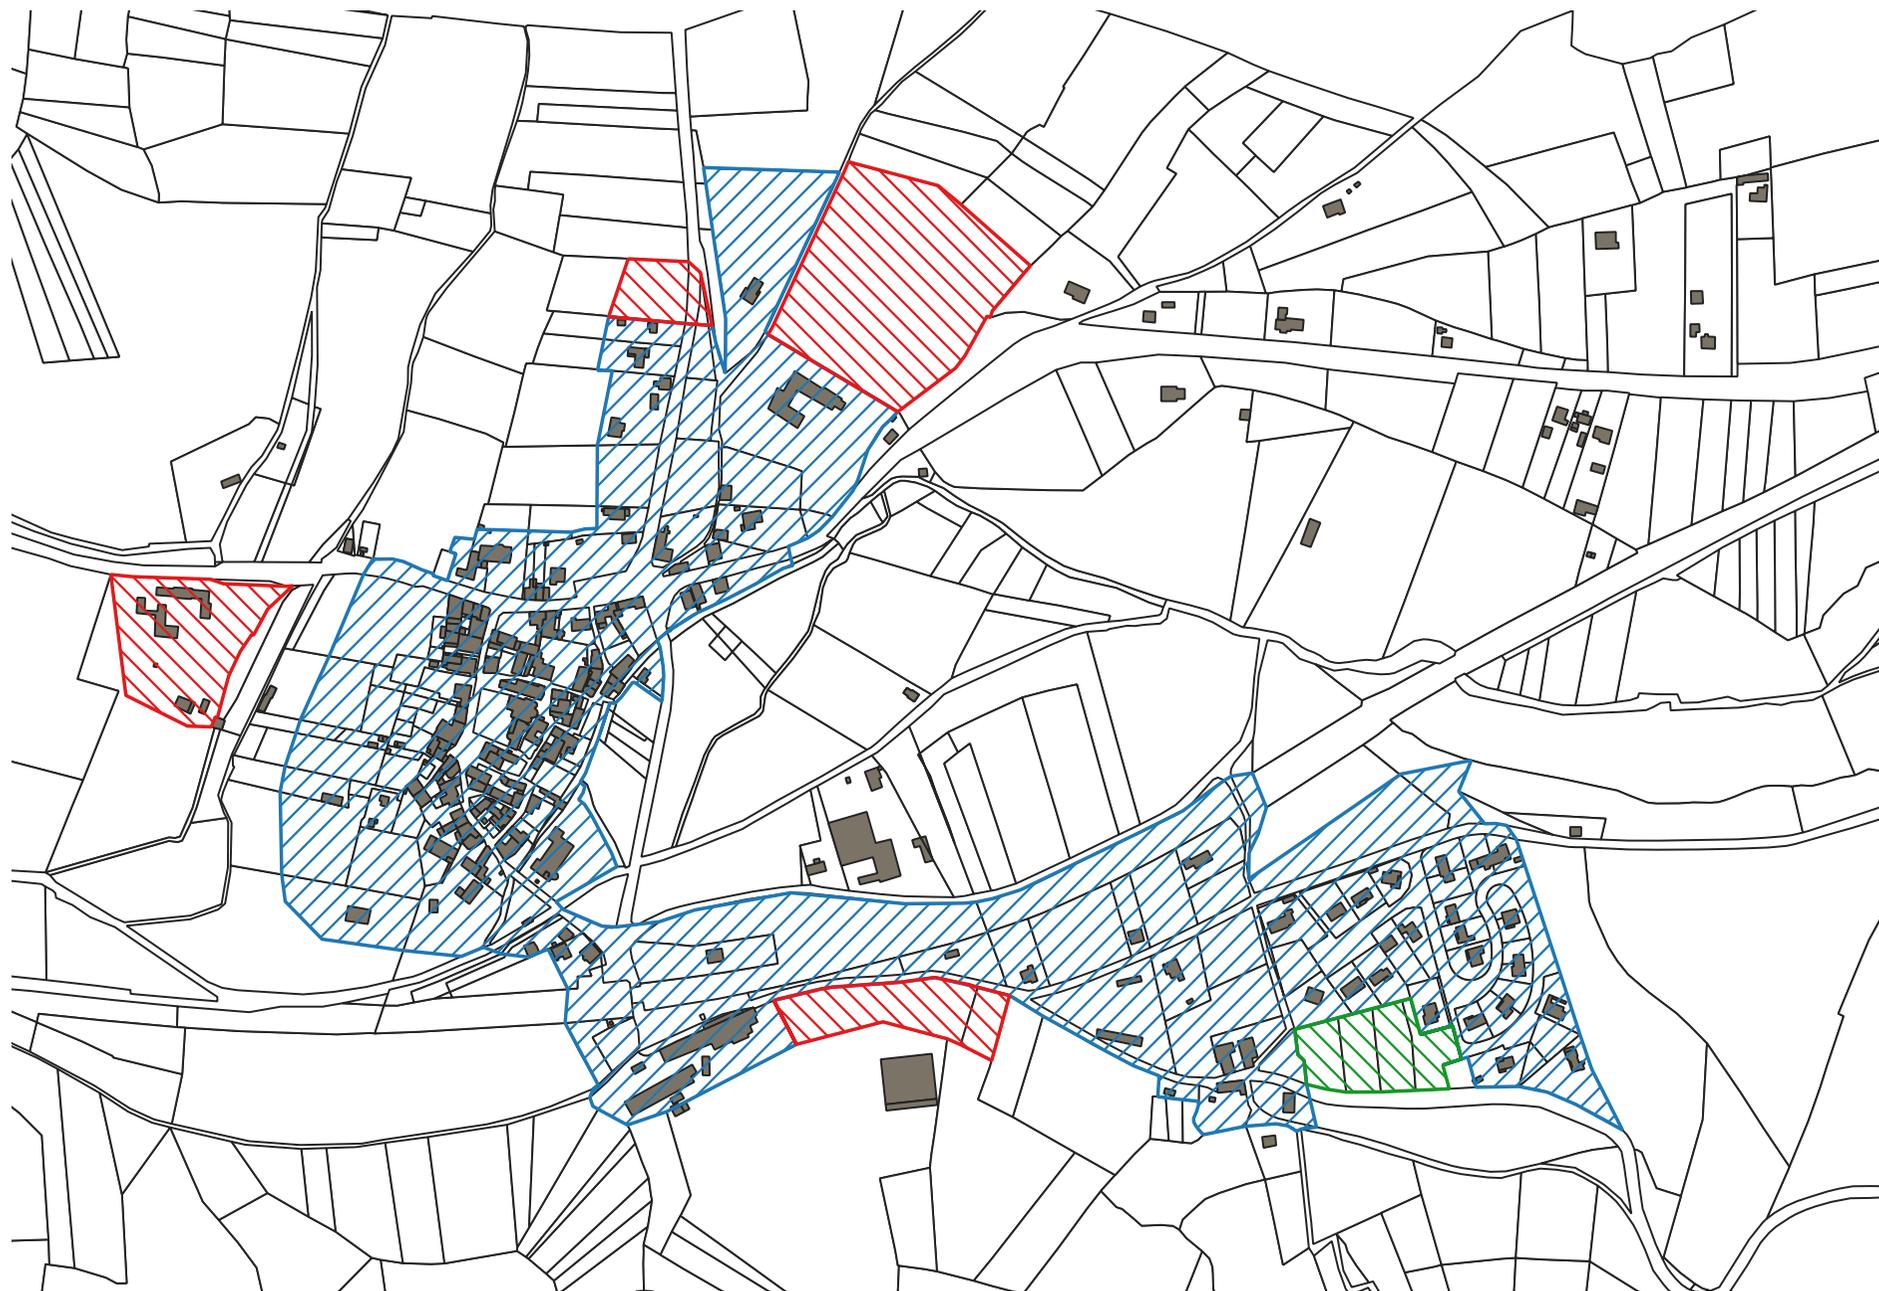

Fait le : 09/04/2024

Echelle : 1/5900

Commune de Saint-Front-sur-Lémance
Evolution du zonage d'assainissement - 2006 à 2024
Secteur : Bourg